



<p>Redactora Ana M^º Escuderos Fernández-Calkillo Arquitecta Municipal</p>	<p>AYUNTAMIENTO DE CENES DE LA VEGA SERVICIOS TÉCNICOS MUNICIPALES</p>	<p>Expediente:2036/2017 IFS 2017</p>	<p>PROYECTO: REMODELACION CALLE JULIO CÉSAR</p>	<p>Hoja: 1 Escala: 1:2000</p>	<p>Plano SITUACION</p>
<p>Fecha: diciembre 2017</p>	<p>Ubicación: Calle Julios César. Cenes de la Vega</p>				



E 1/1000


Redactora Ana M ^o Escuderos Fernández-Calkillo Arquitecta Municipal	AYUNTAMIENTO DE CENES DE LA VEGA SERVICIOS TÉCNICOS MUNICIPALES	Expediente: 2036/2017 IFS 2017 Fecha: diciembre 2017	PROYECTO: REMODELACION CALLE JULIO CÉSAR Ubicación: Calle Julios César. Cenes de la Vega	Hoja: 02 Escala: 1:1.000	Plano ESTADO ACTUAL
--	--	--	--	--------------------------------	------------------------






<p>Redactora Ana M^o Escuderos Fernández-Calkillo Arquitecta Municipal</p>	<p>AYUNTAMIENTO DE CENES DE LA VEGA SERVICIOS TÉCNICOS MUNICIPALES</p>	<p>Expediente: 2036/2017 IFS 2017 Fecha: diciembre 2017</p>	<p>PROYECTO: REMODELACION CALLE JULIO CÉSAR Ubicación: Calle Julios César. Cenes de la Vega</p>	<p>Hoja: 03 Escala: 1:750</p>	<p>Plano PROPUESTA. TRAMOS</p>
--	--	---	---	---------------------------------------	------------------------------------





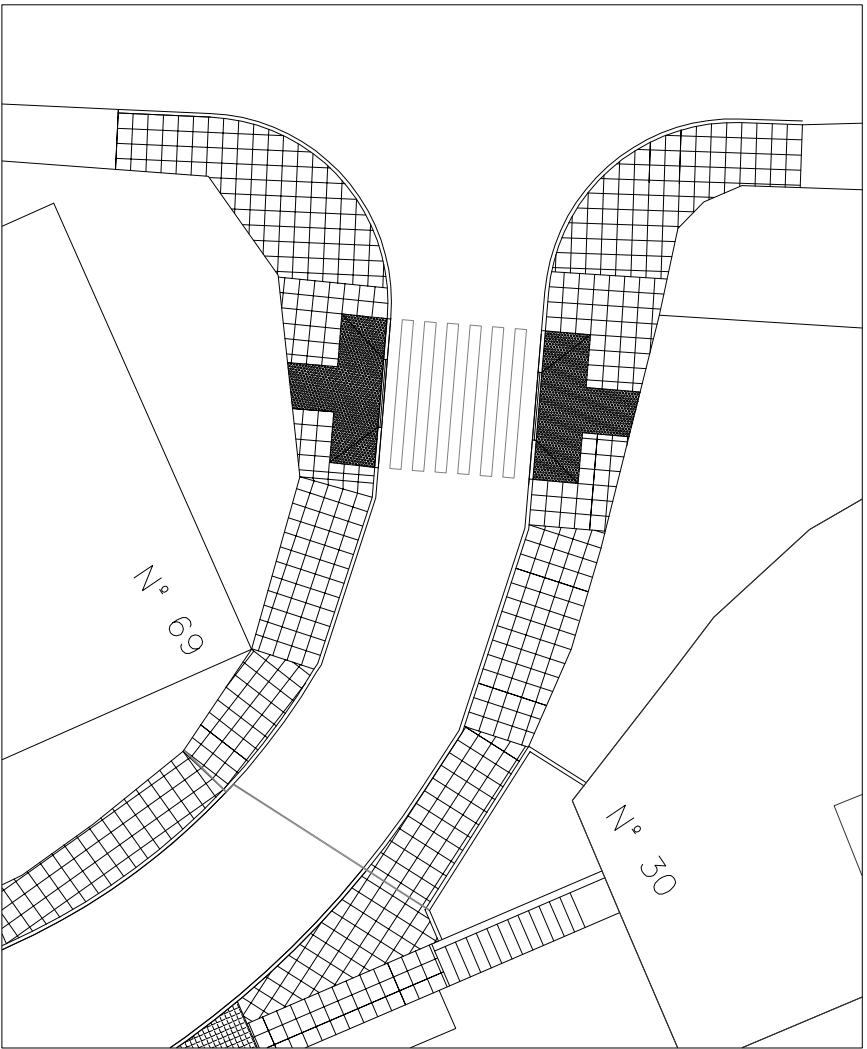

TRAMO 1

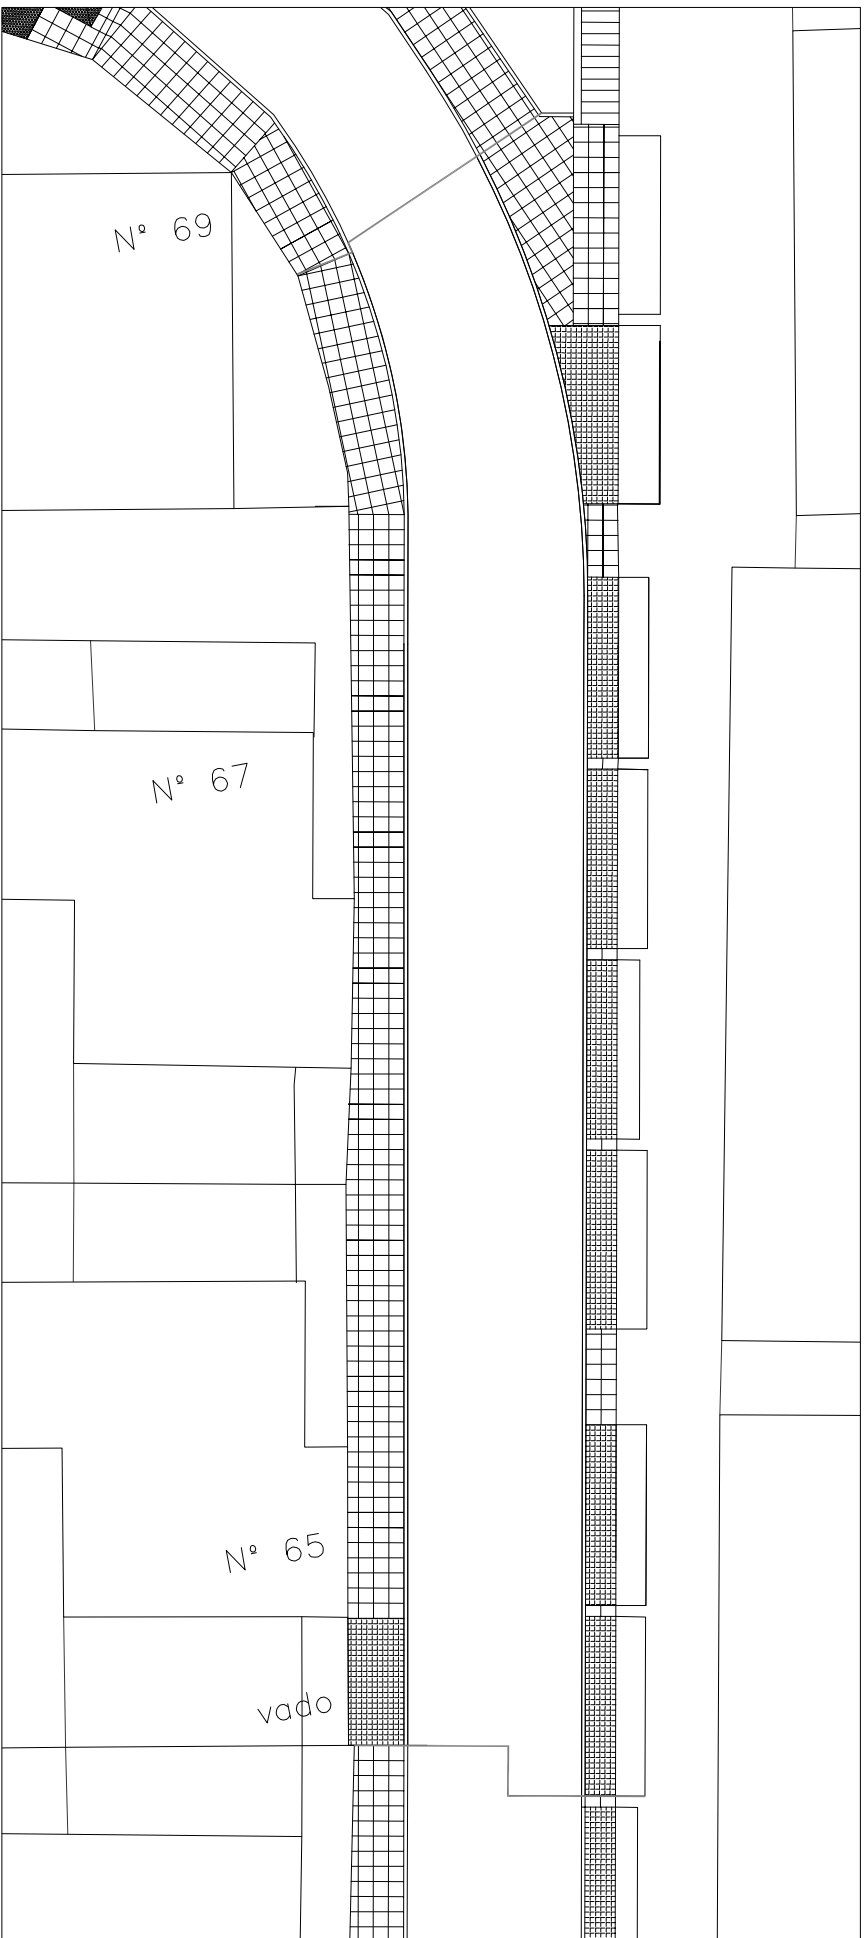


TRAMO 2

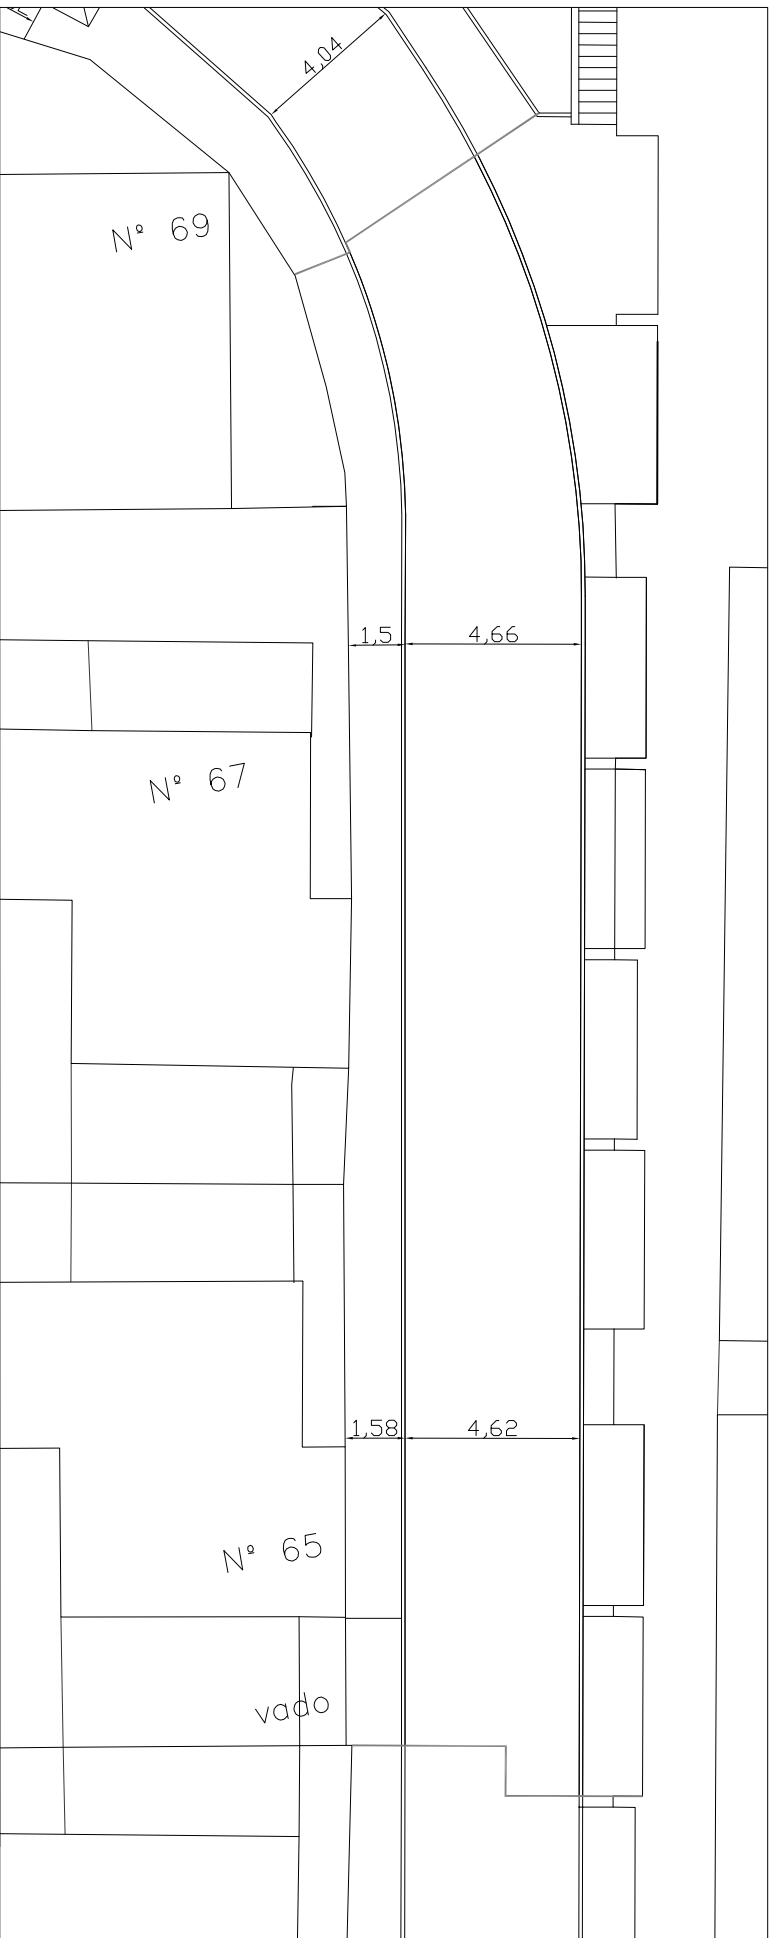
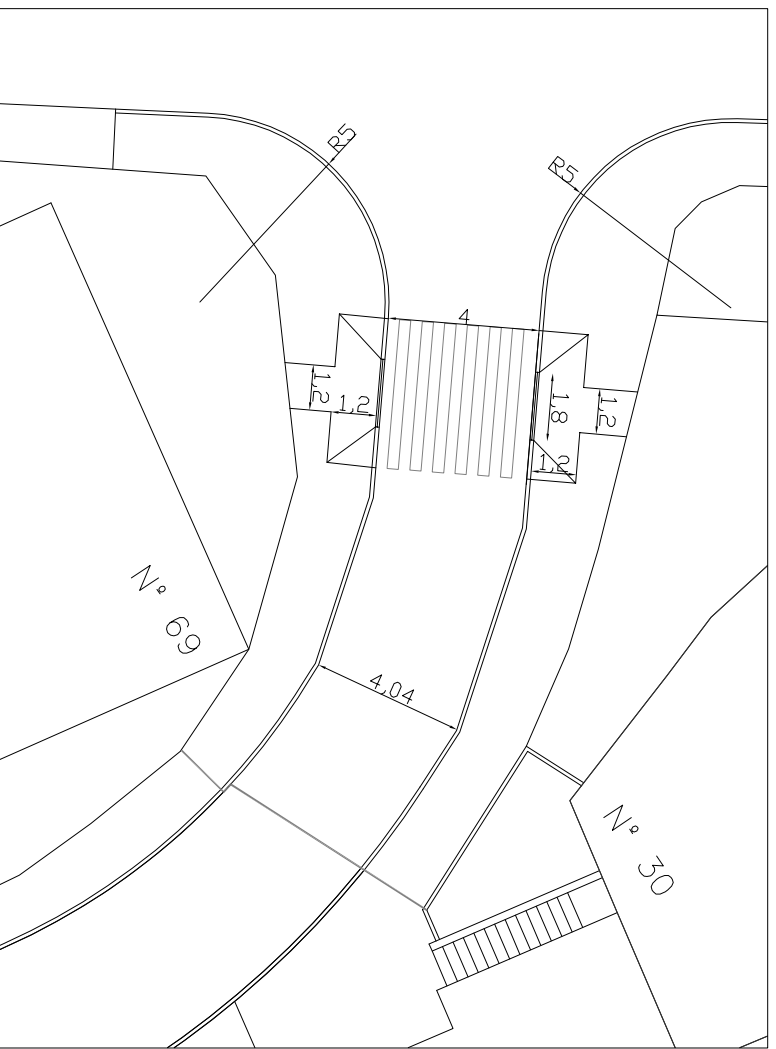


<p>Redactora Ana M^o Escuderos Fernández-Calkillo Arquitecta Municipal</p>	<p>AYUNTAMIENTO DE CENES DE LA VEGA SERVICIOS TÉCNICOS MUNICIPALES</p>	<p>Expediente: 2036/2017 IFS 2017 Fecha: diciembre 2017</p>	<p>PROYECTO: REMODELACION CALLE JULIO CÉSAR Ubicación: Calle Julios César. Cenes de la Vega</p>	<p>Hoja: 04 Escala: 1:200</p>	<p>Plano PROPUESTA. TRAMOS</p>
--	--	---	---	---------------------------------------	------------------------------------



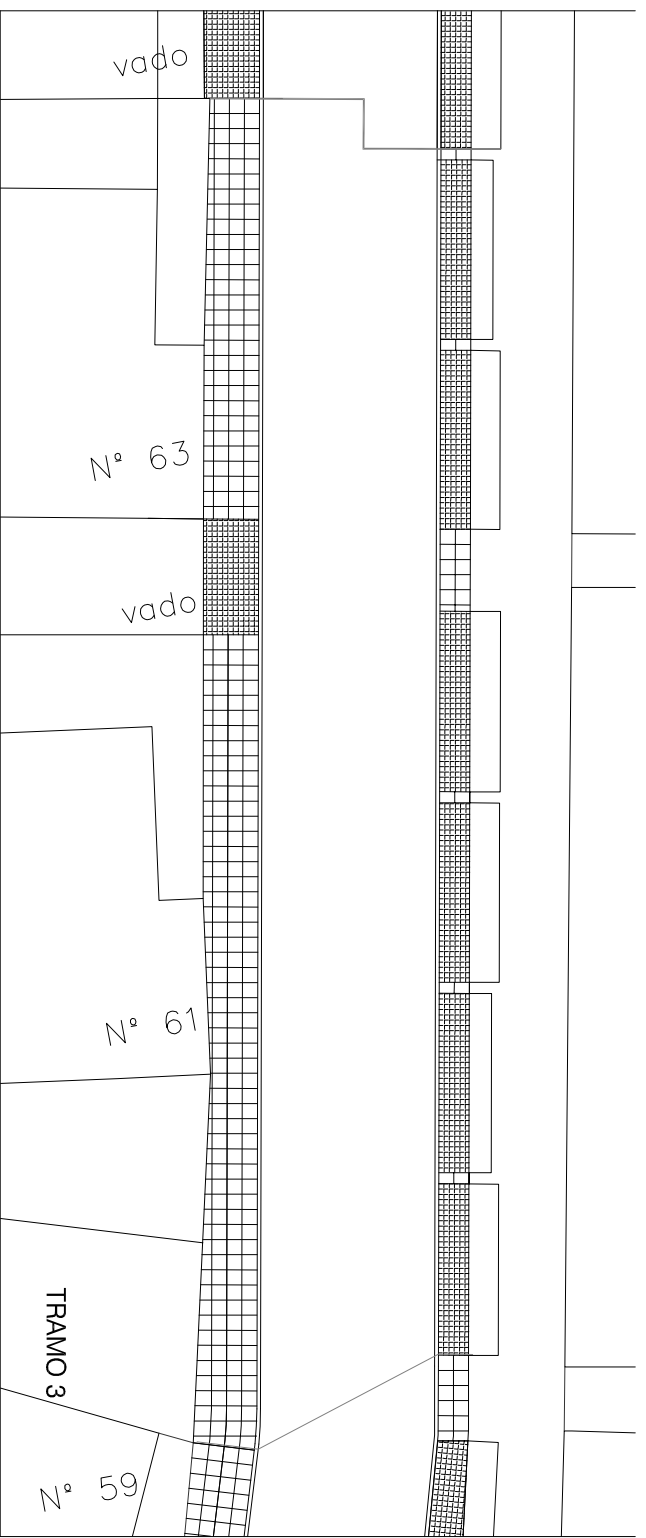


TRAMO 3

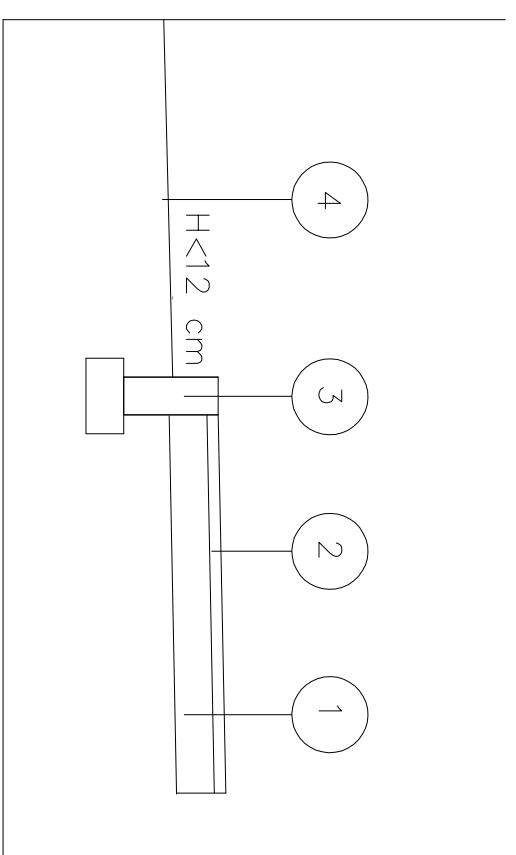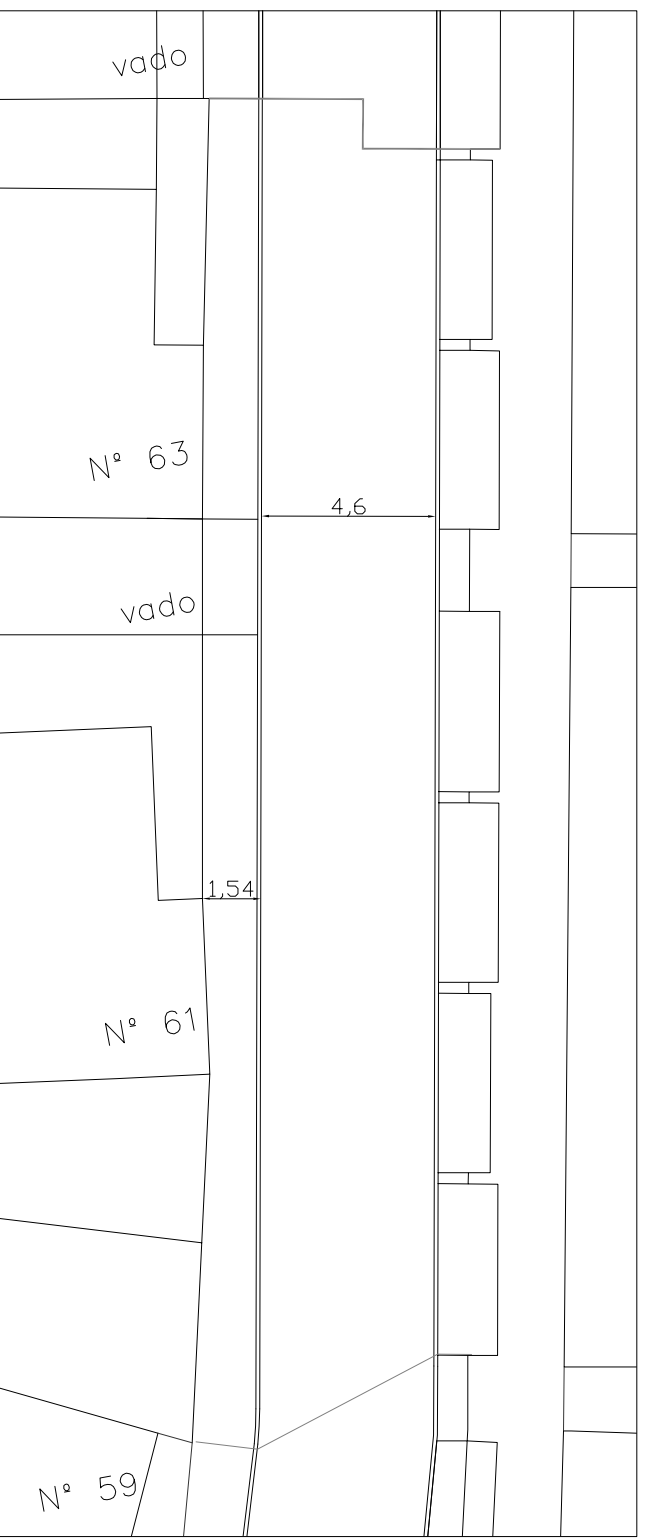

SECCION TIPO DE PAVIMENTO E 1/20


1. Solera de hormigón— 10 cm
2. Baldosa de cemento imitación piedra o relieve, según plano de 40x40 cm
3. Bordillo de granito gris de 10x25x100 cm sobre solera de hormigón
4. Calzada

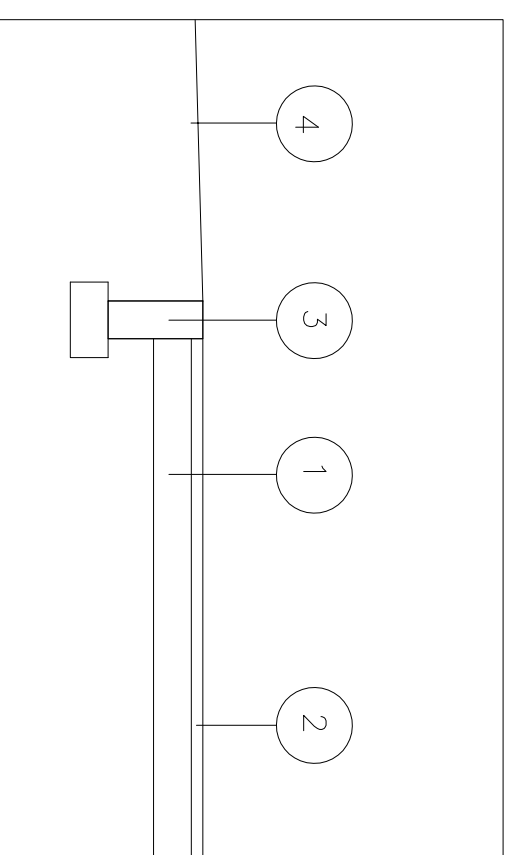




SECCION POR PASO PEATONAL E 1/20

Redactora Ana M ^o Escuderos Fernández-Calkillo Arquitecta Municipal	AYUNTAMIENTO DE CENES DE LA VEGA SERVICIOS TÉCNICOS MUNICIPALES	Expediente:2036/2017 IFS 2017 Fecha: diciembre 2017	PROYECTO: REMODELACION CALLE JULIO CÉSAR Ubicación: Calle Julios César. Cenes de la Vega	Hoja: 05 Escala: 1:200	Plano PROPUESTA. PAVIMENTO ACOTADO.DETALLE
--	--	---	--	------------------------------	--



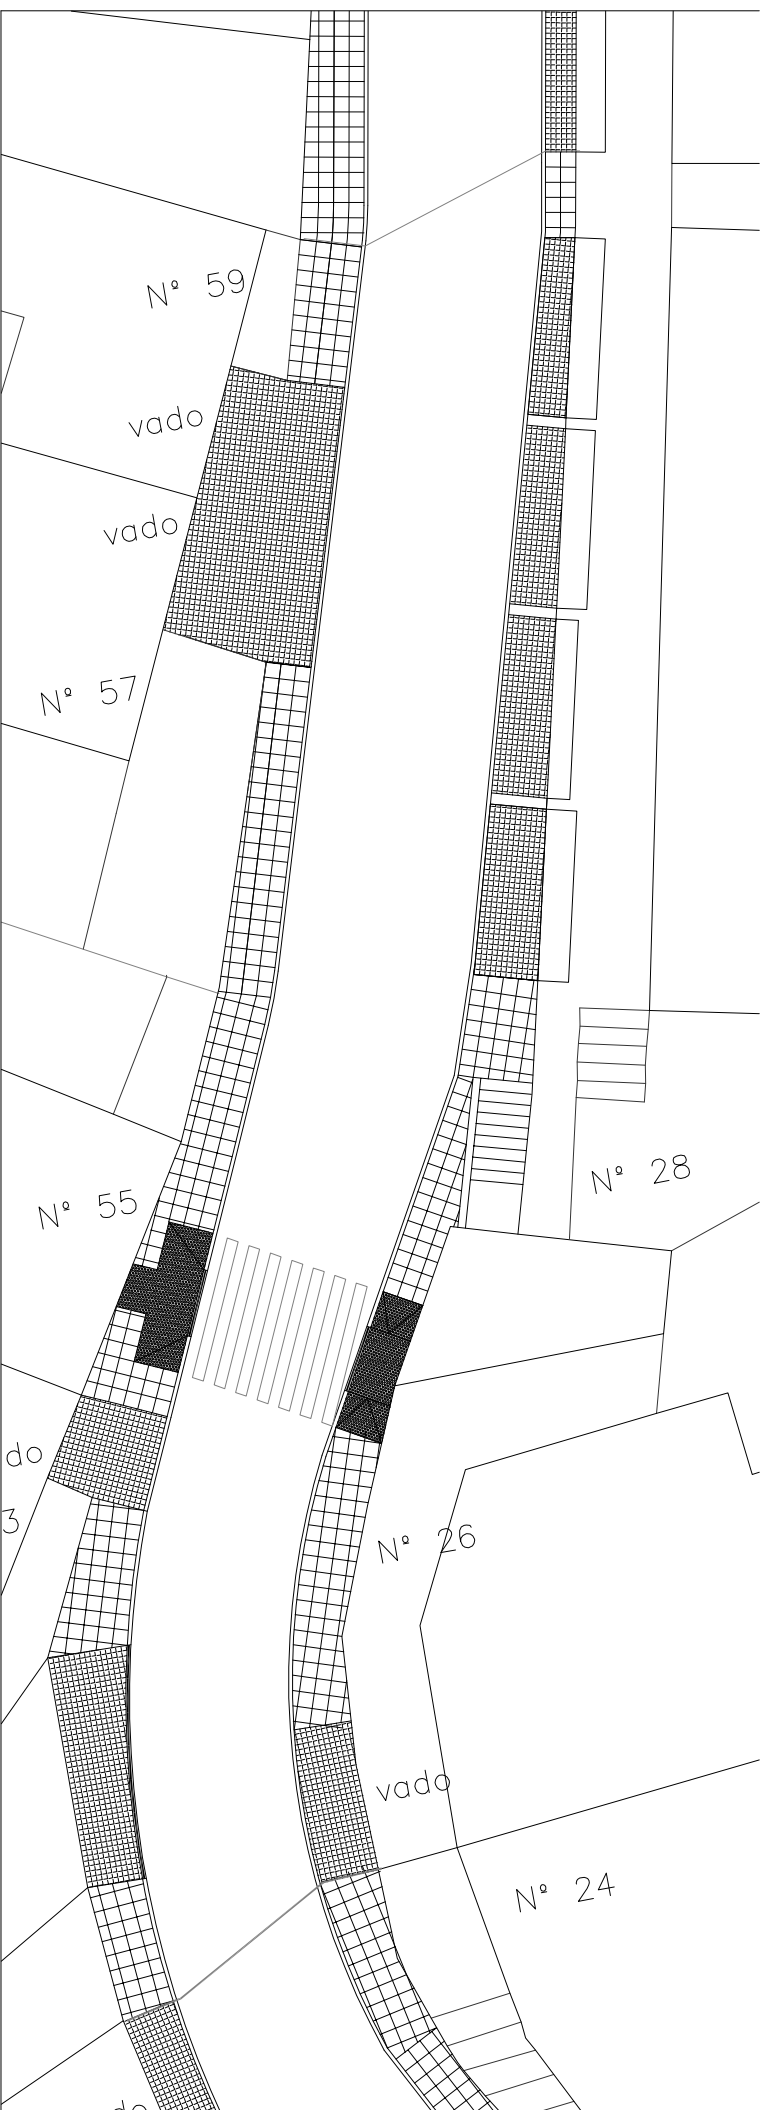


TRAMO 4

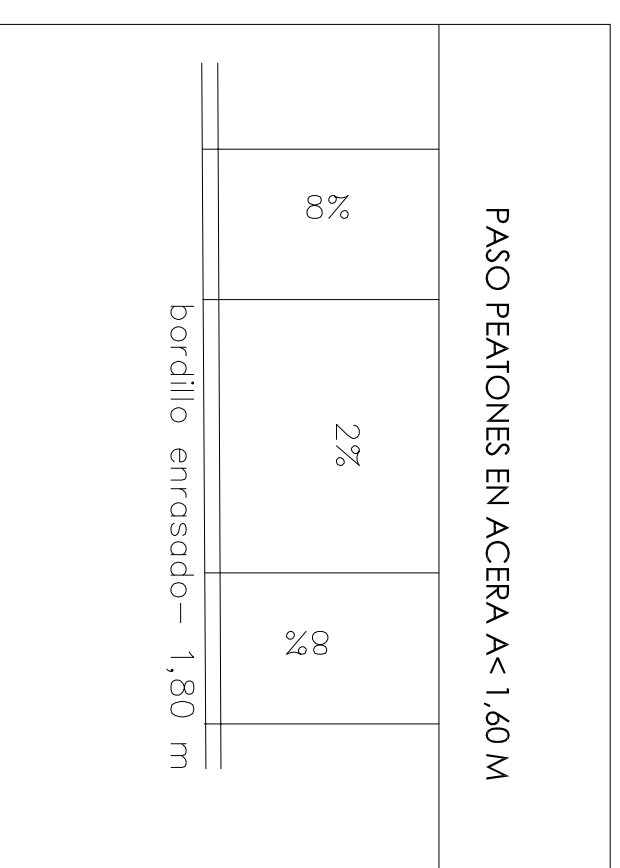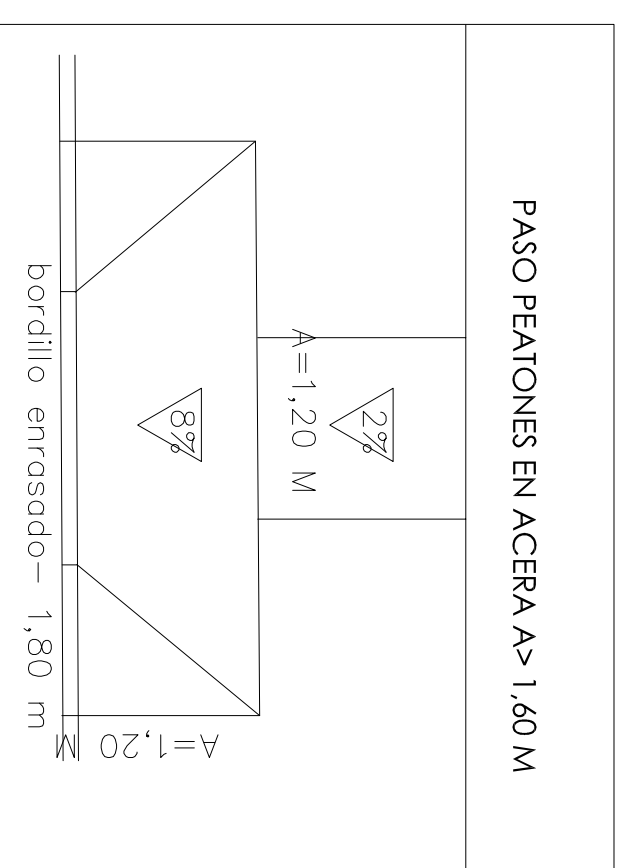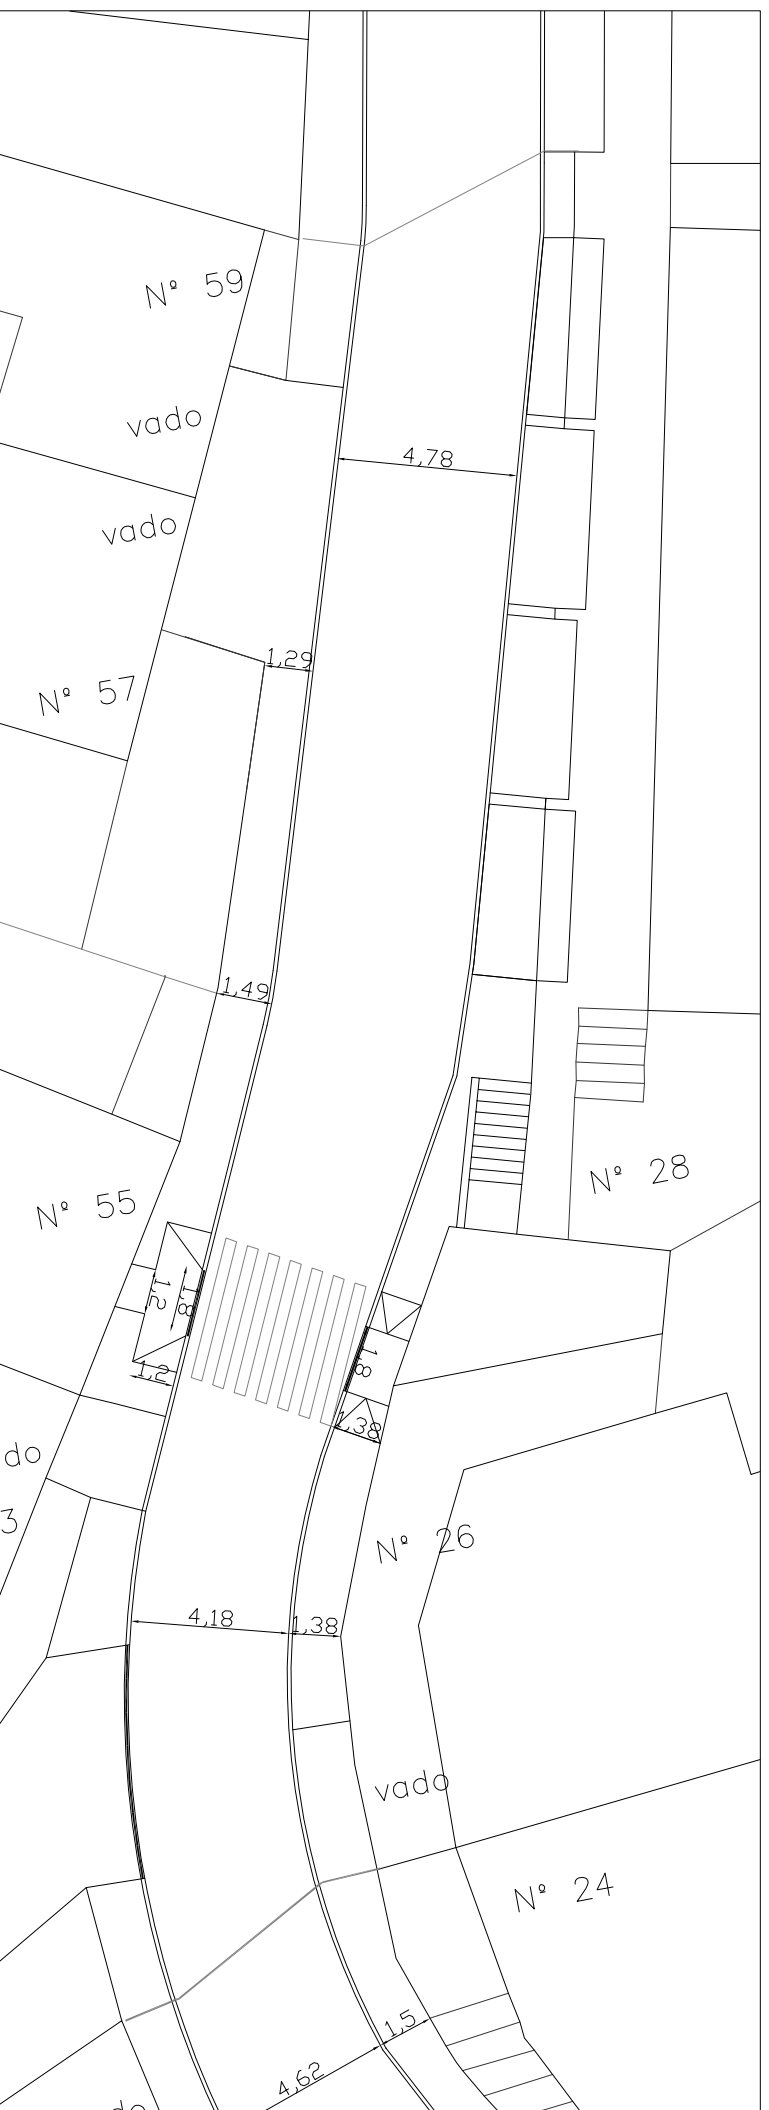


Redactora Ana M ^o Escuderos Fernández-Calkillo Arquitecta Municipal	AYUNTAMIENTO DE CENES DE LA VEGA SERVICIOS TÉCNICOS MUNICIPALES	Expediente: 2036/2017 IFS 2017 Fecha: diciembre 2017	PROYECTO: REMODELACION CALLE JULIO CÉSAR Ubicación: Calle Julios César. Cenes de la Vega	Hoja: 06 Escala: 1:200	Plano PROPUESTA. PAVIMENTO ACOTADO. DETALLE
--	--	--	--	------------------------------	---



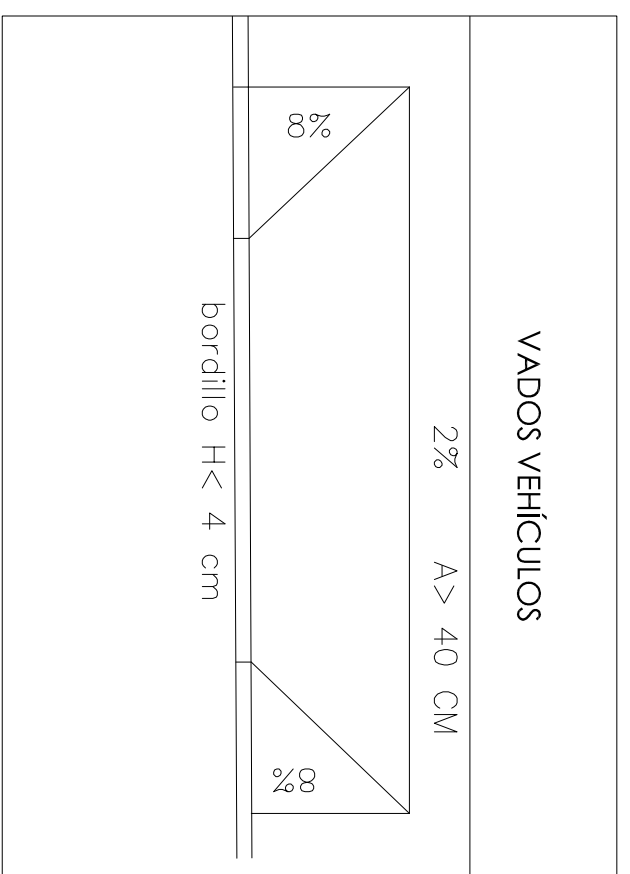

<p>Redactora Ana M^o Escuderos Fernández-Calkillo Arquitecta Municipal</p>	<p>AYUNTAMIENTO DE CENES DE LA VEGA SERVICIOS TÉCNICOS MUNICIPALES</p>	<p>Expediente: 2036/2017 IFS 2017 Fecha: diciembre 2017</p>	<p>PROYECTO: REMODELACION CALLE JULIO CÉSAR Ubicación: Calle Julios César. Cenes de la Vega</p>	<p>Hoja: 07 Escala: 1:200</p>	<p>Plano PROPUESTA. PAVIMENTO ACOTADO. DETALLE</p>
--	--	---	---	---------------------------------------	--



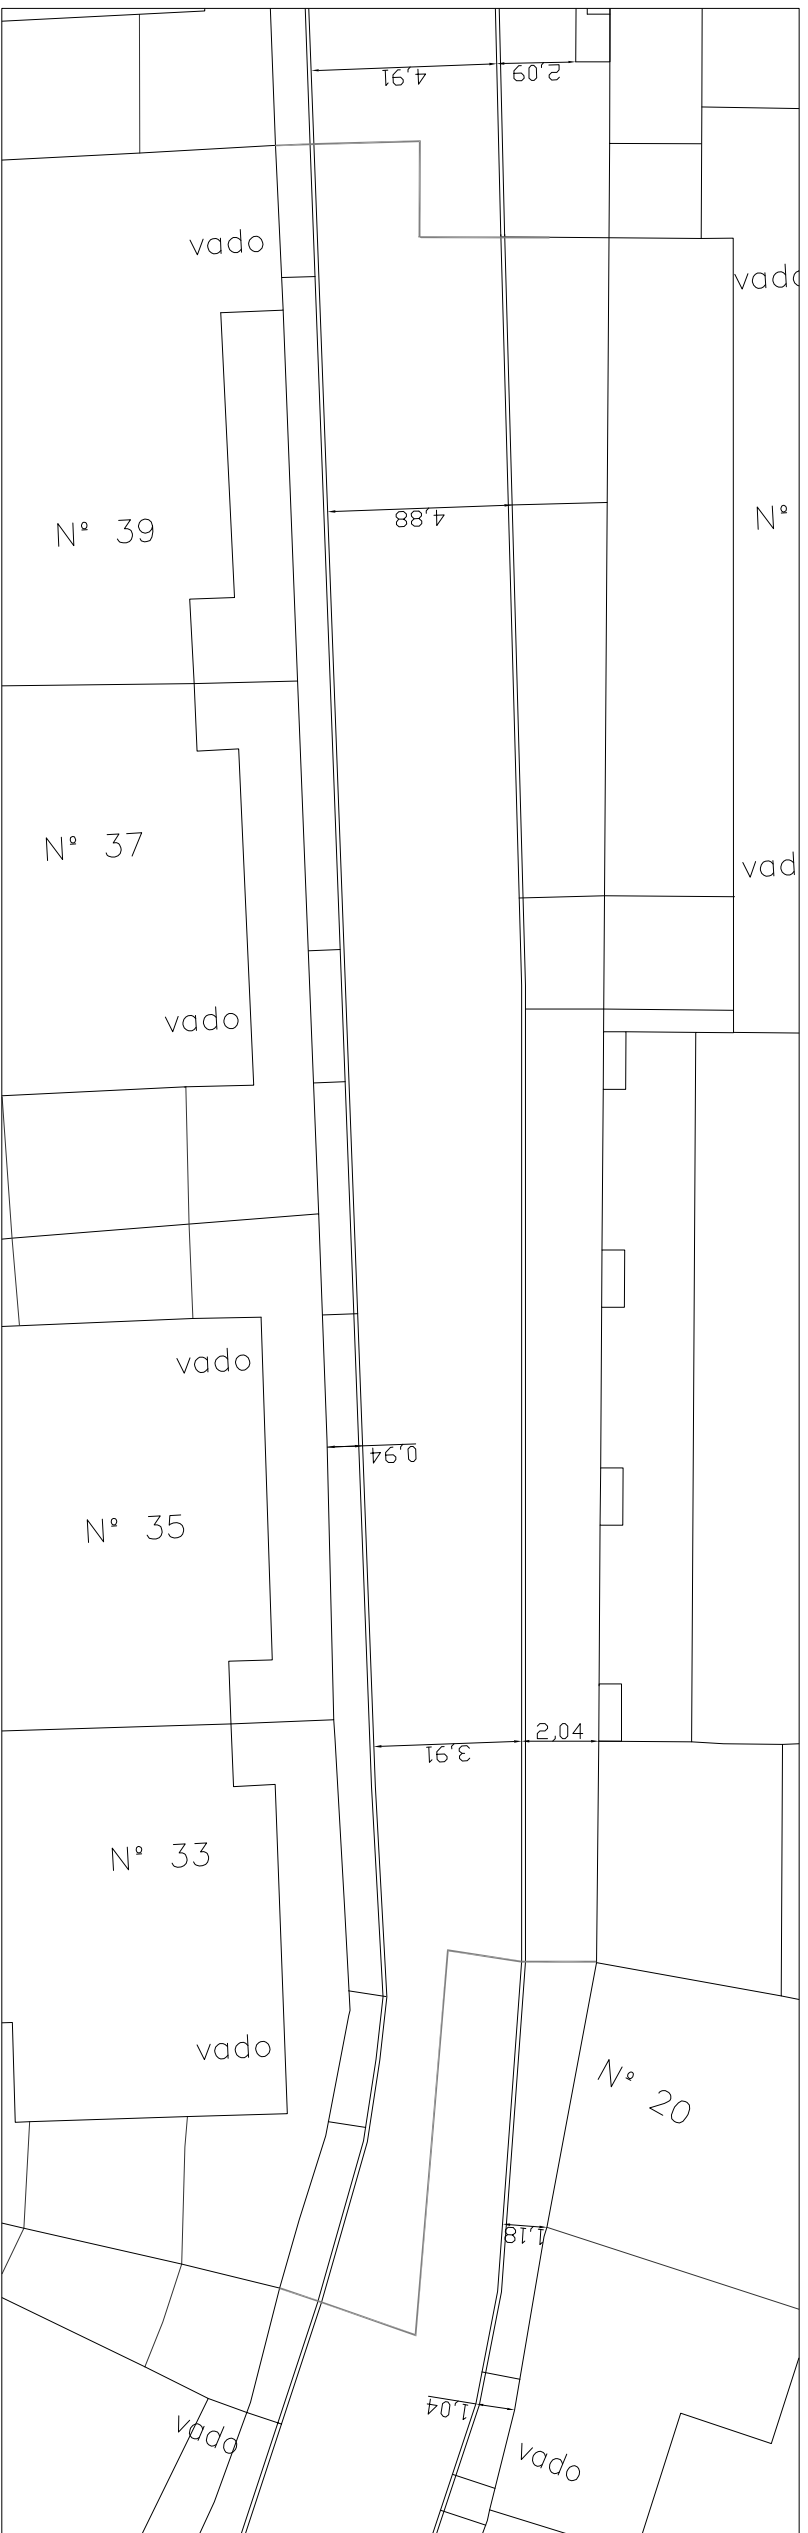

Redactora Ana M ^o Escuderos Fernández-Calkillo Arquitecta Municipal	AYUNTAMIENTO DE CENES DE LA VEGA SERVICIOS TÉCNICOS MUNICIPALES	Expediente: 2036/2017 IFS 2017 Fecha: diciembre 2017	PROYECTO: REMODELACION CALLE JULIO CÉSAR Ubicación: Calle Julio César. Cenes de la Vega	Hoja: 08 Escala: 1:200	Plano PROPUESTA. PAVIMENTO ACOTADO. DETALLE
--	--	--	---	------------------------------	---



Redactora
 Ana M^o Escuderos Fernández-Calkillo
 Arquitecta Municipal


AYUNTAMIENTO DE
 CENES DE LA VEGA
 SERVICIOS TÉCNICOS
 MUNICIPALES



Expediente: 2036/2017 IFS 2017
 Fecha:
 diciembre 2017

PROYECTO: REMODELACION CALLE JULIO CÉSAR
 Ubicación:
 Calle Julios César. Cenes de la Vega

Hoja: 09
 Escala:
 1:200

Plano
 PROPUESTA. PAVIMENTO
 ACOTADO. DETALLE


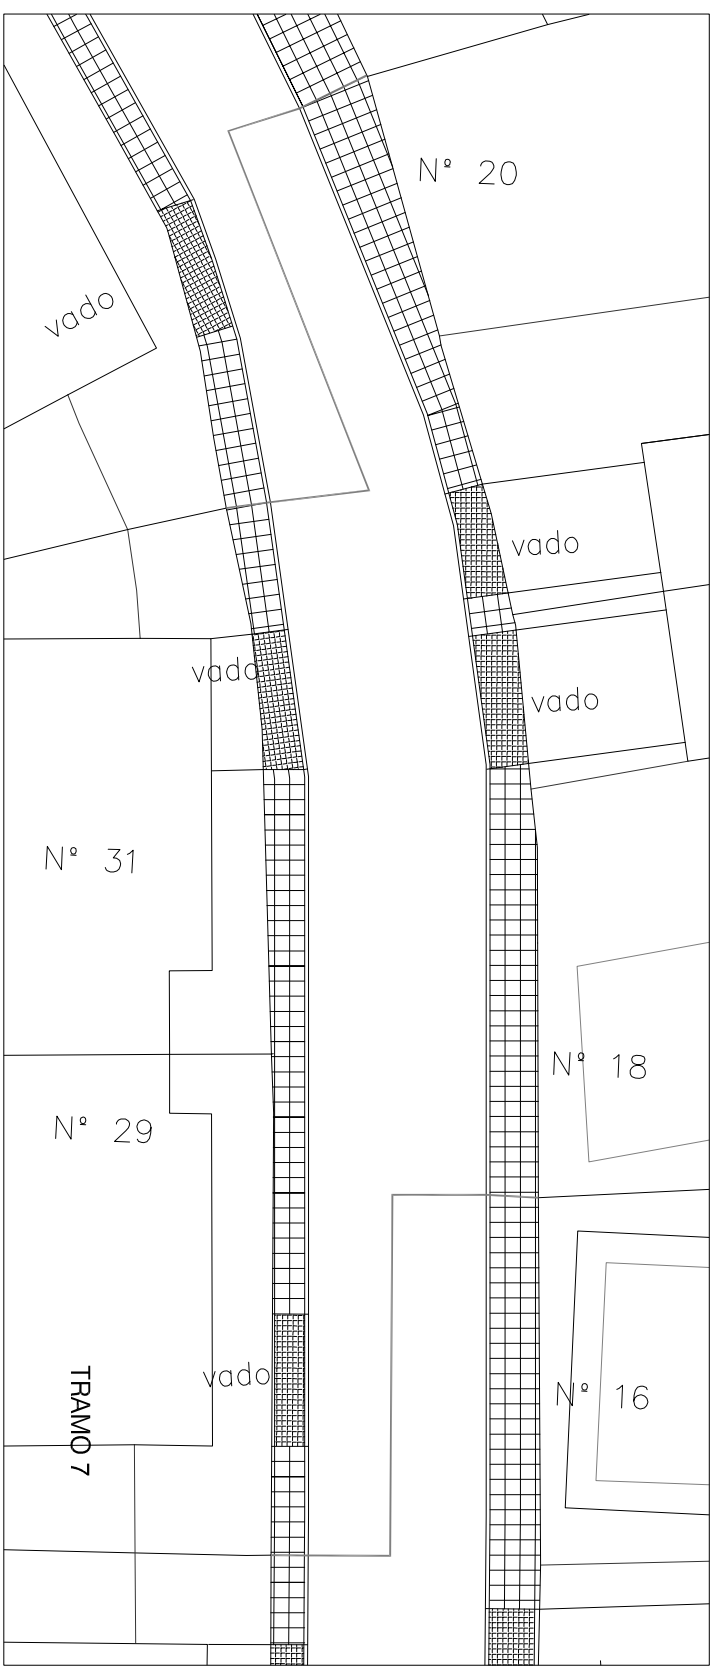


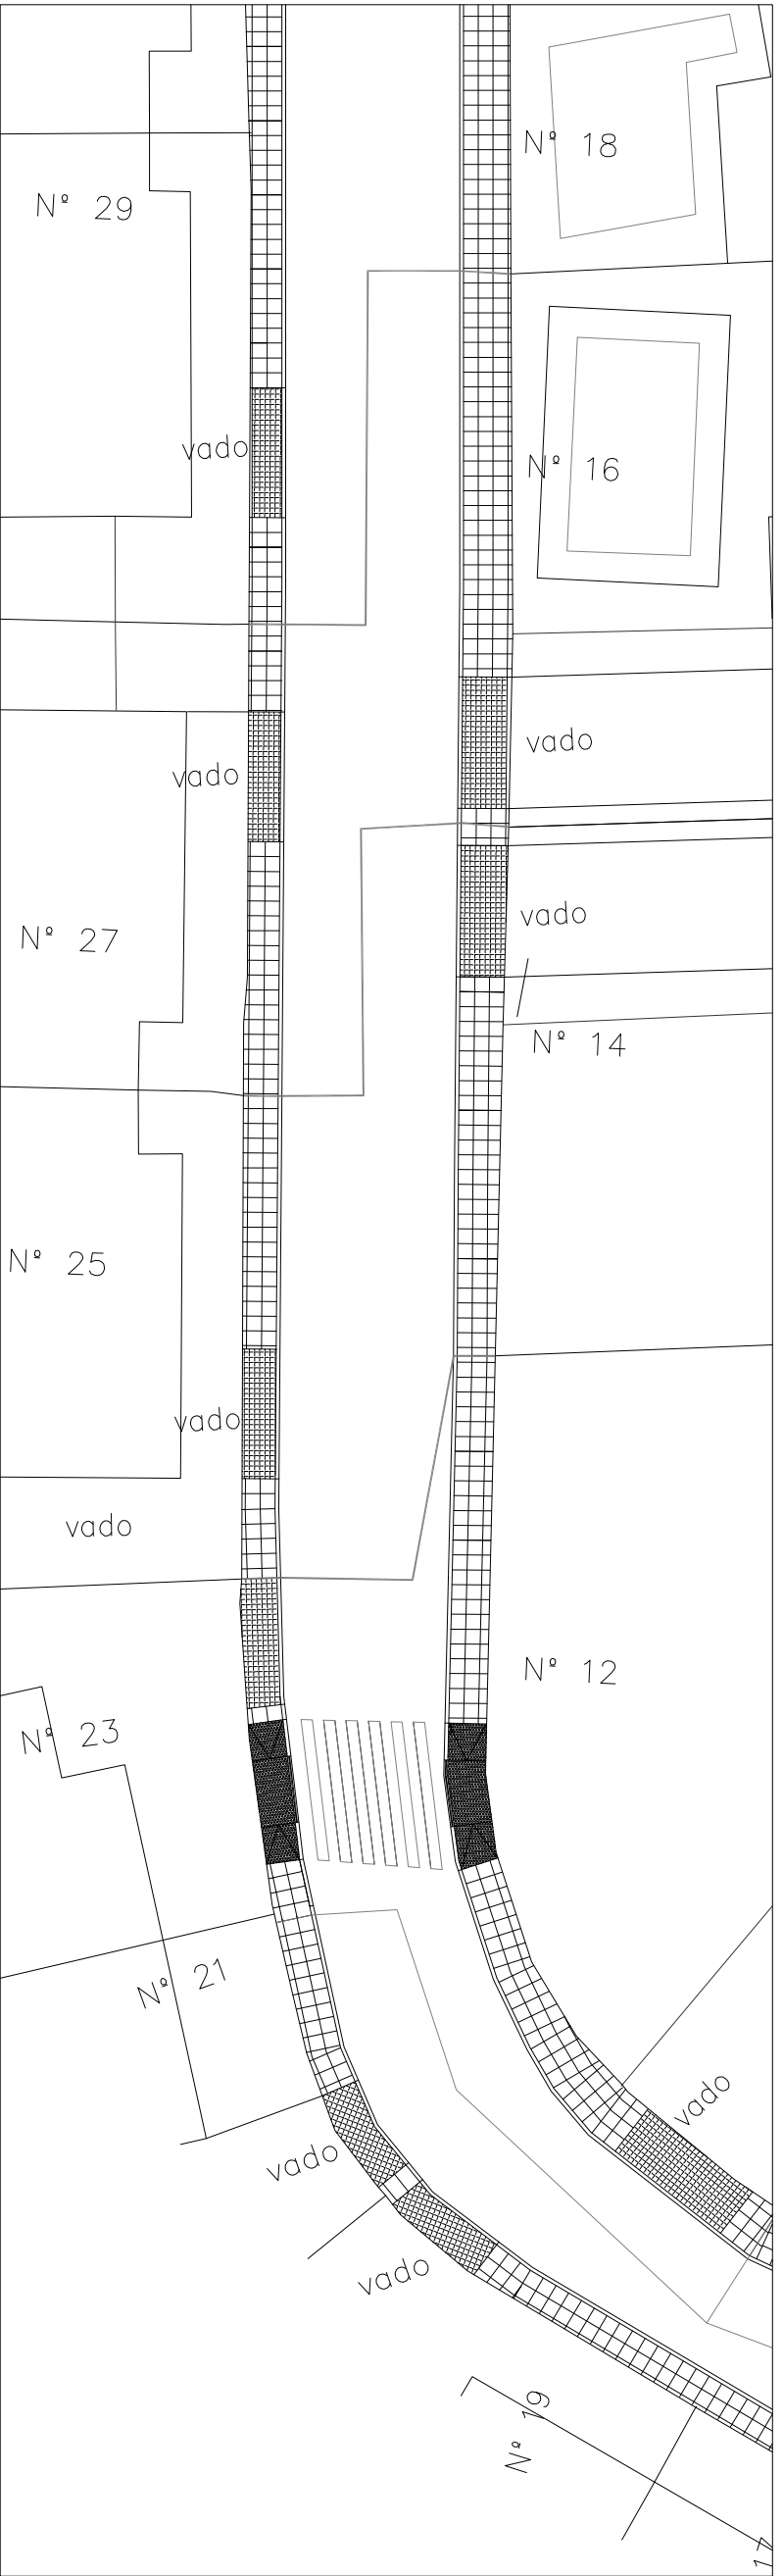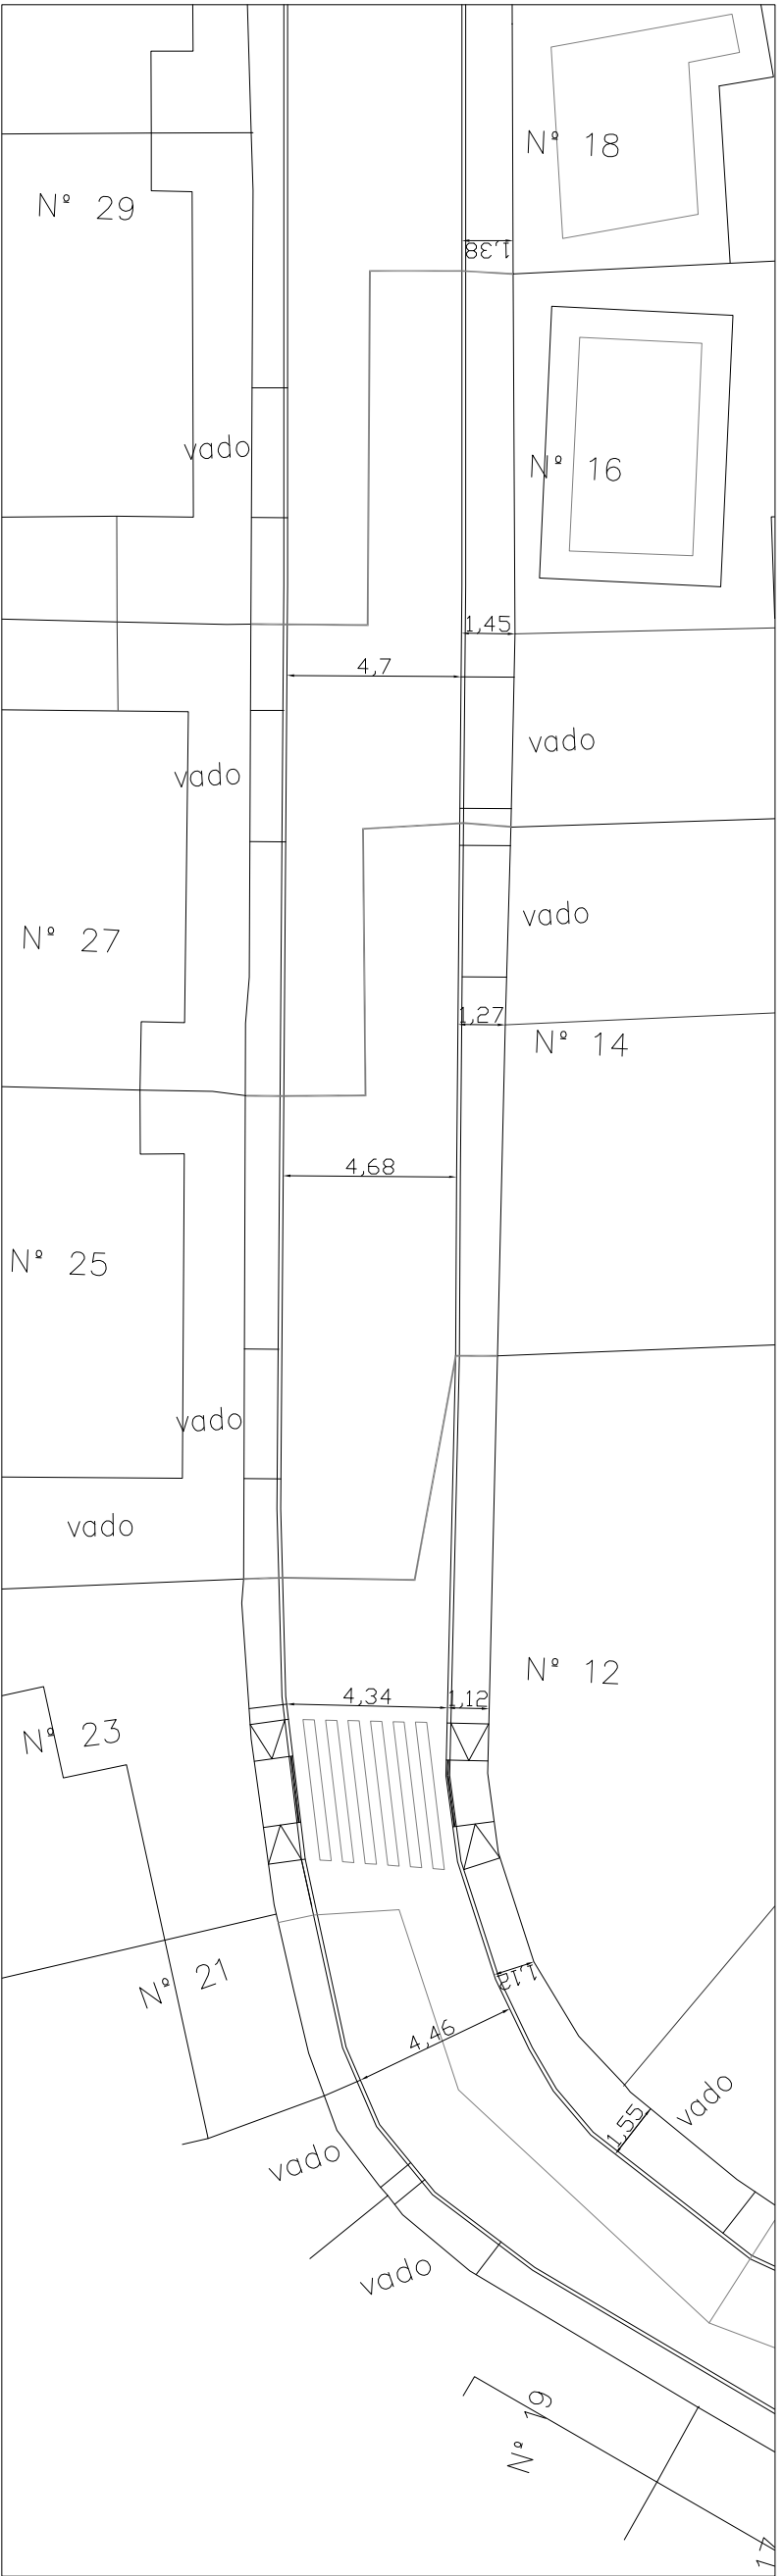

MEJORAS 1, 2 Y 3



Redactora Ana M ^o Escuderos Fernández-Calkillo Arquitecta Municipal	AYUNTAMIENTO DE CENES DE LA VEGA SERVICIOS TÉCNICOS MUNICIPALES	Expediente: 2036/2017 IFS 2017 Fecha: diciembre 2017	PROYECTO: REMODELACION CALLE JULIO CÉSAR Ubicación: Calle Julios César. Cenes de la Vega	Hoja: M01 Escala: 1:200	Plano MEJORAS. PAVIMENTO ACOTADO. DETALLE
--	--	--	--	-------------------------------	---



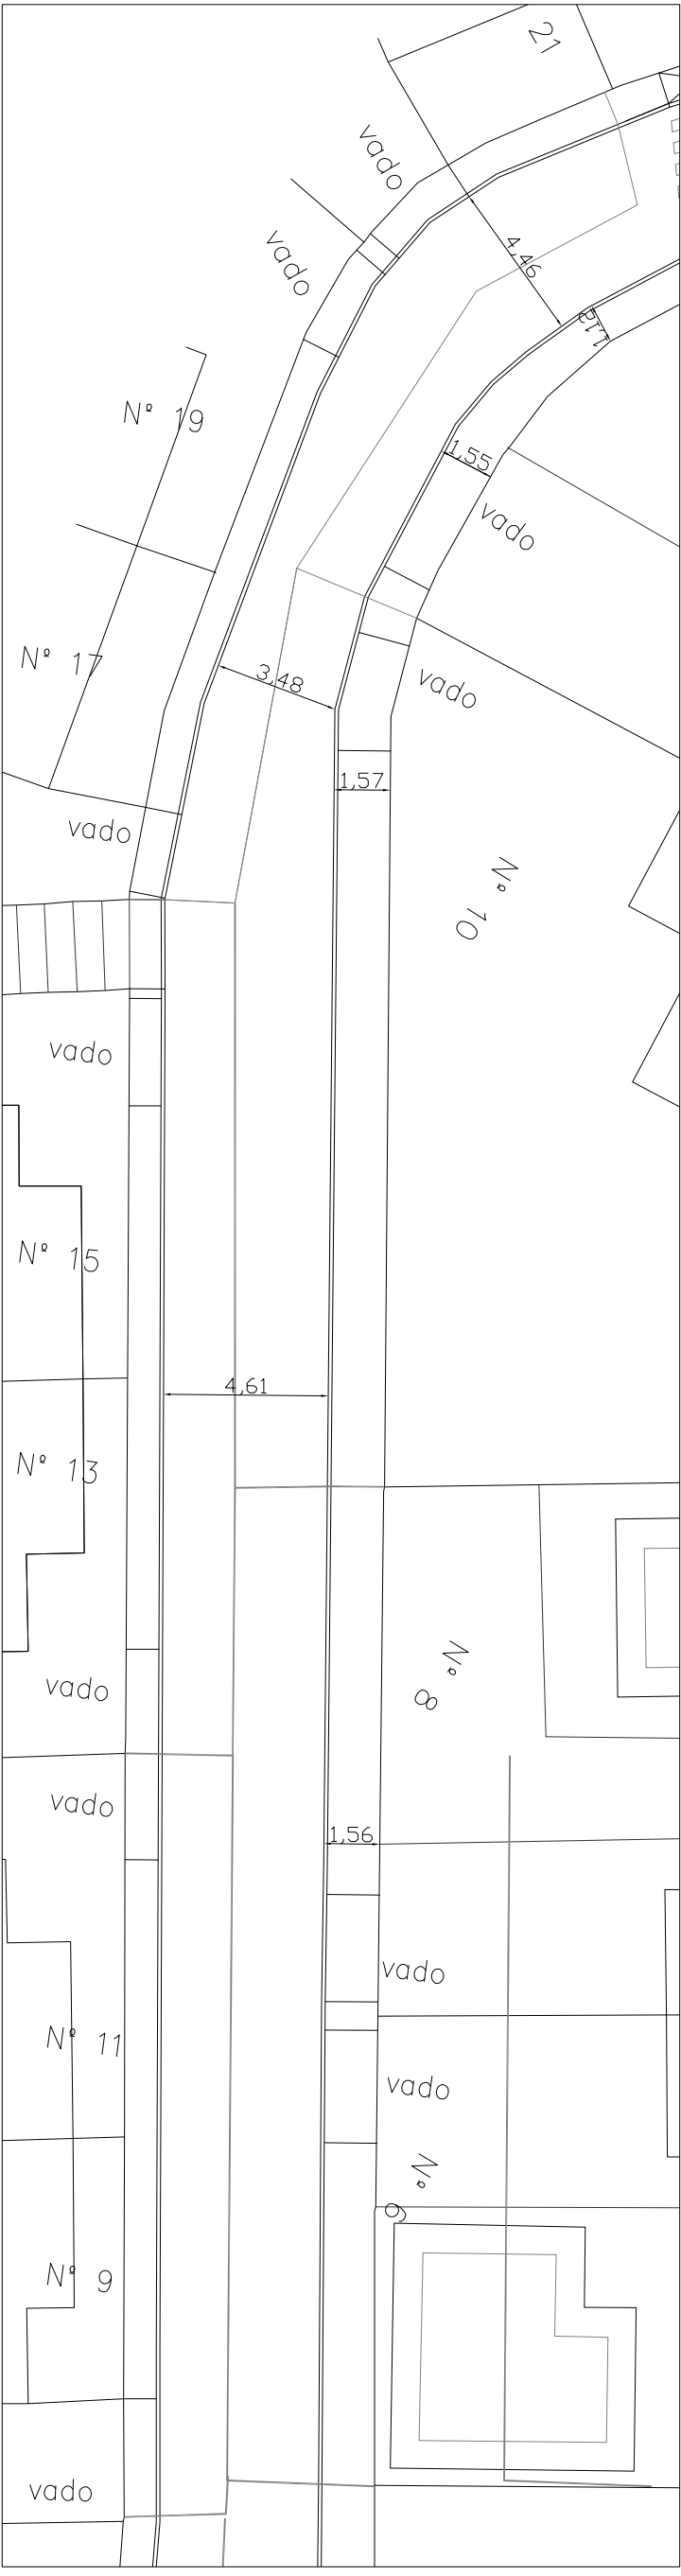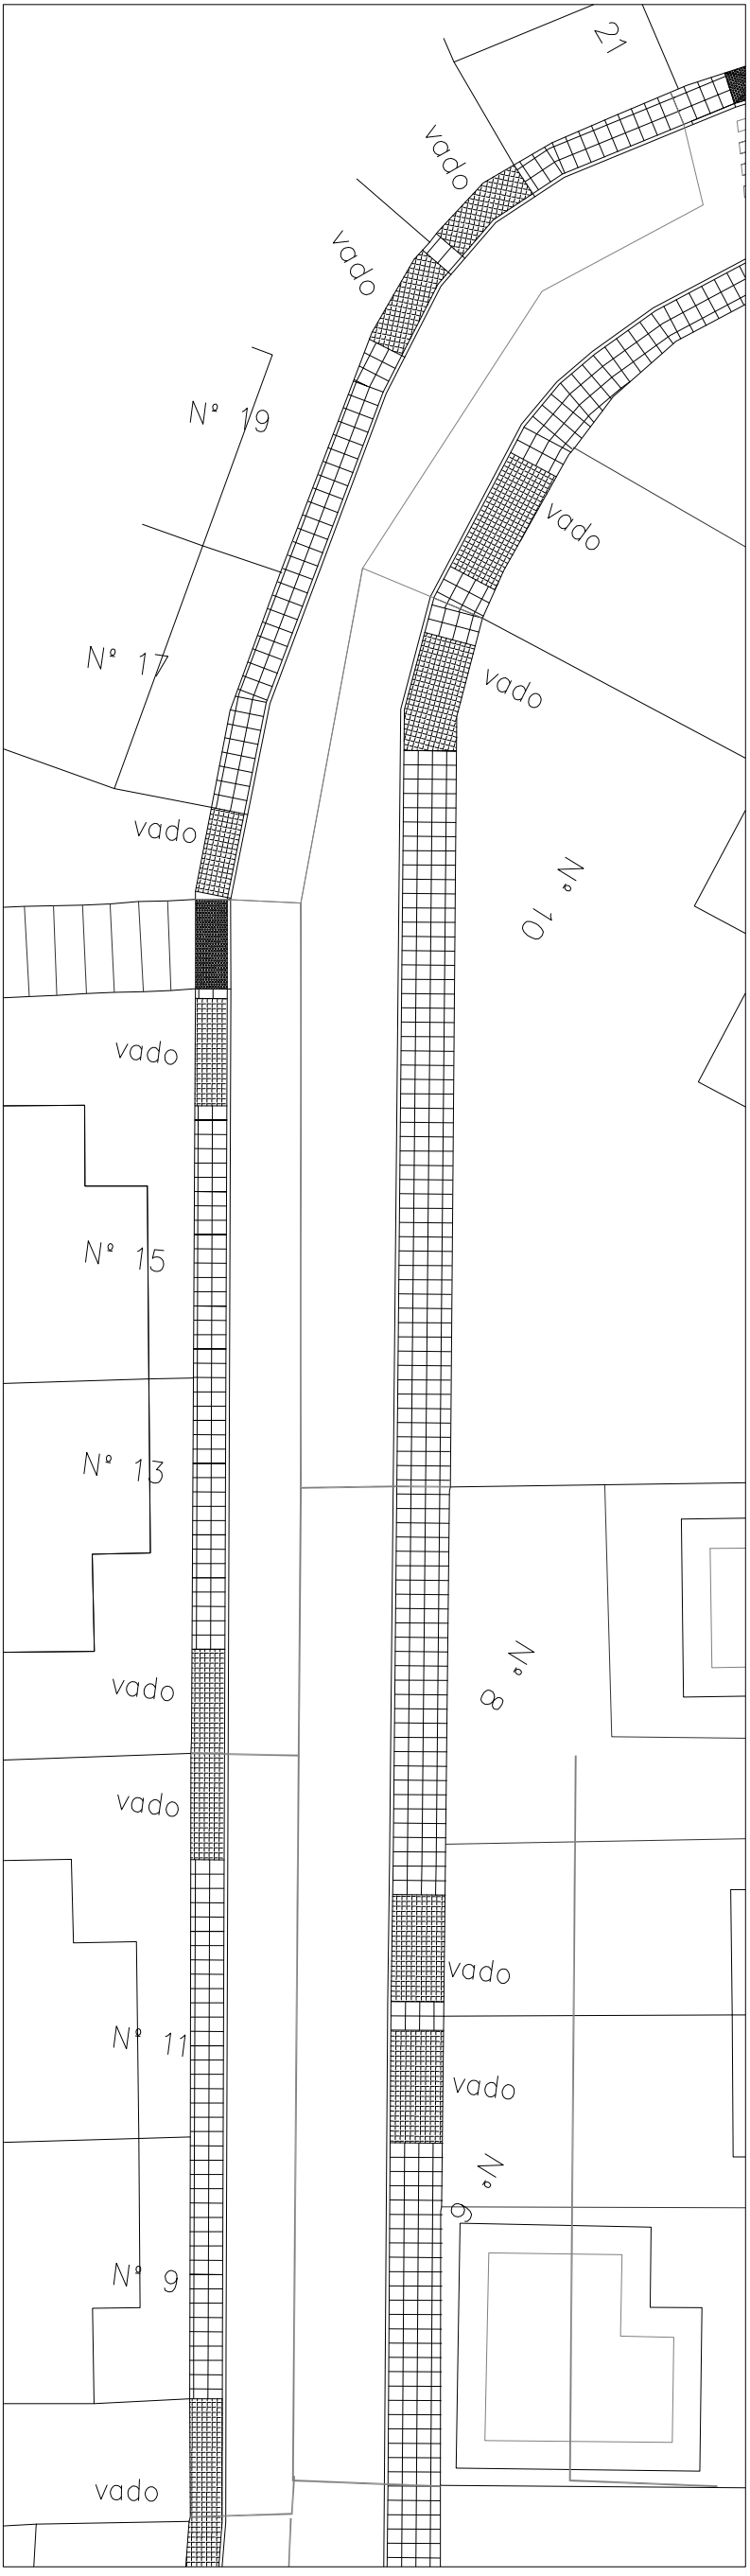

Redactora Ana M ^o Escuderos Fernández-Calvillo Arquitecta Municipal	AYUNTAMIENTO DE CENES DE LA VEGA SERVICIOS TÉCNICOS MUNICIPALES	Expediente: 2036/2017 IFS 2017 Fecha: diciembre 2017	PROYECTO: REMODELACION CALLE JULIO CÉSAR Ubicación: Calle Julio César. Cenes de la Vega	Hoja: M02 Escala: 1:200	Plano MEJORAS. PAVIMENTO ACOTADO. DETALLE
--	--	--	---	-------------------------------	---



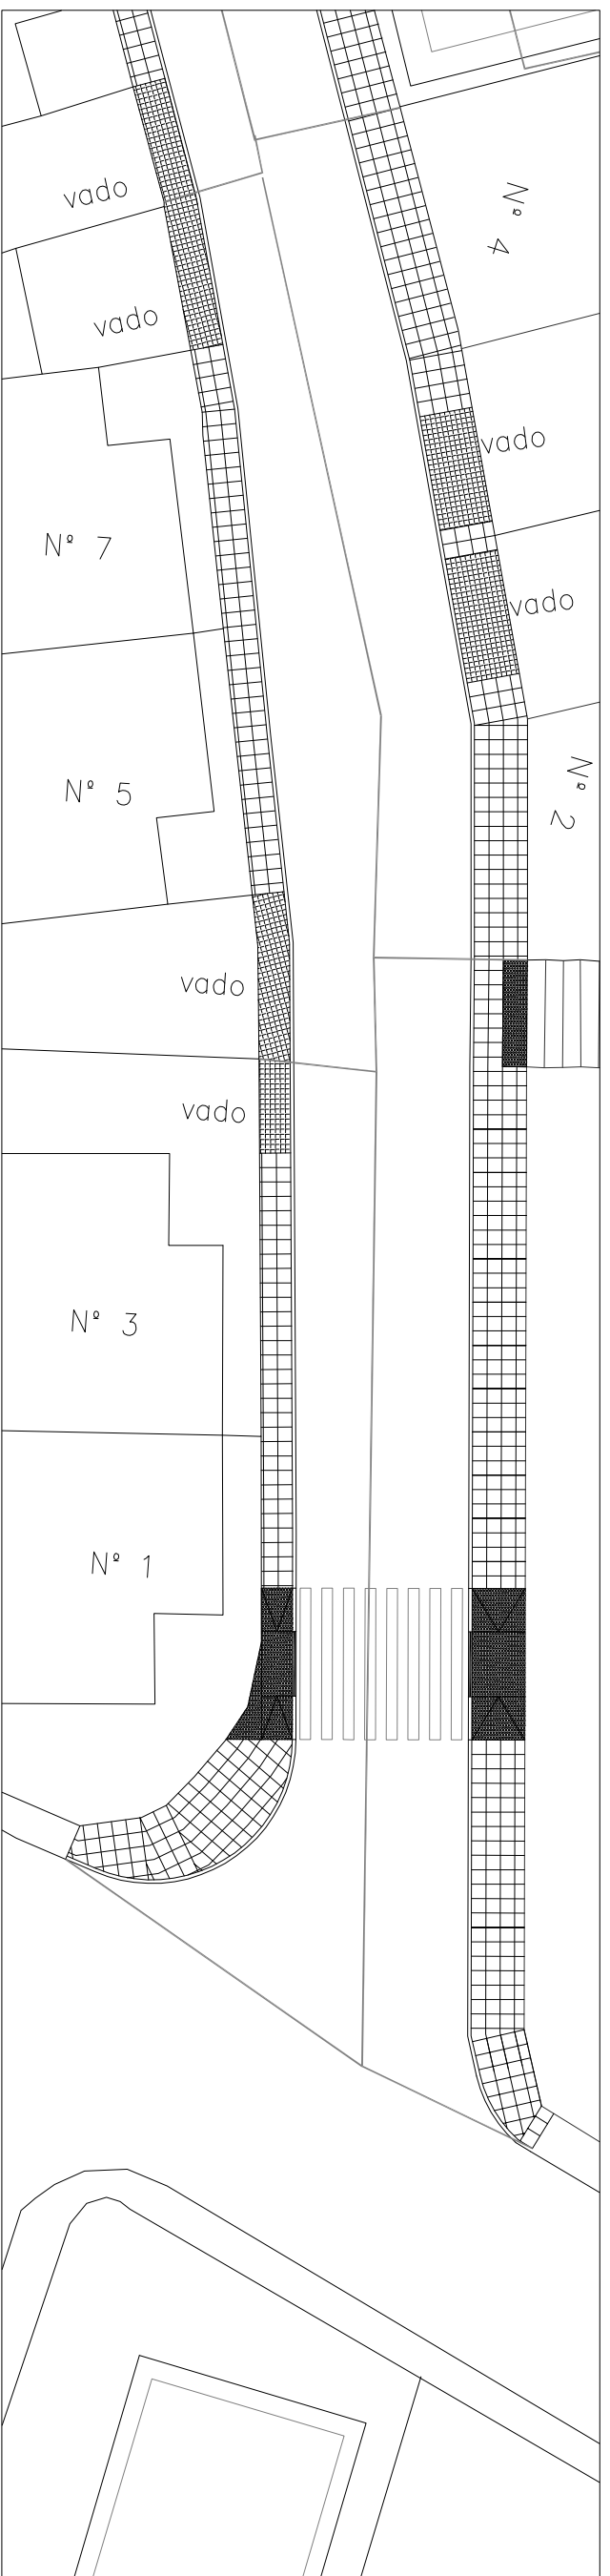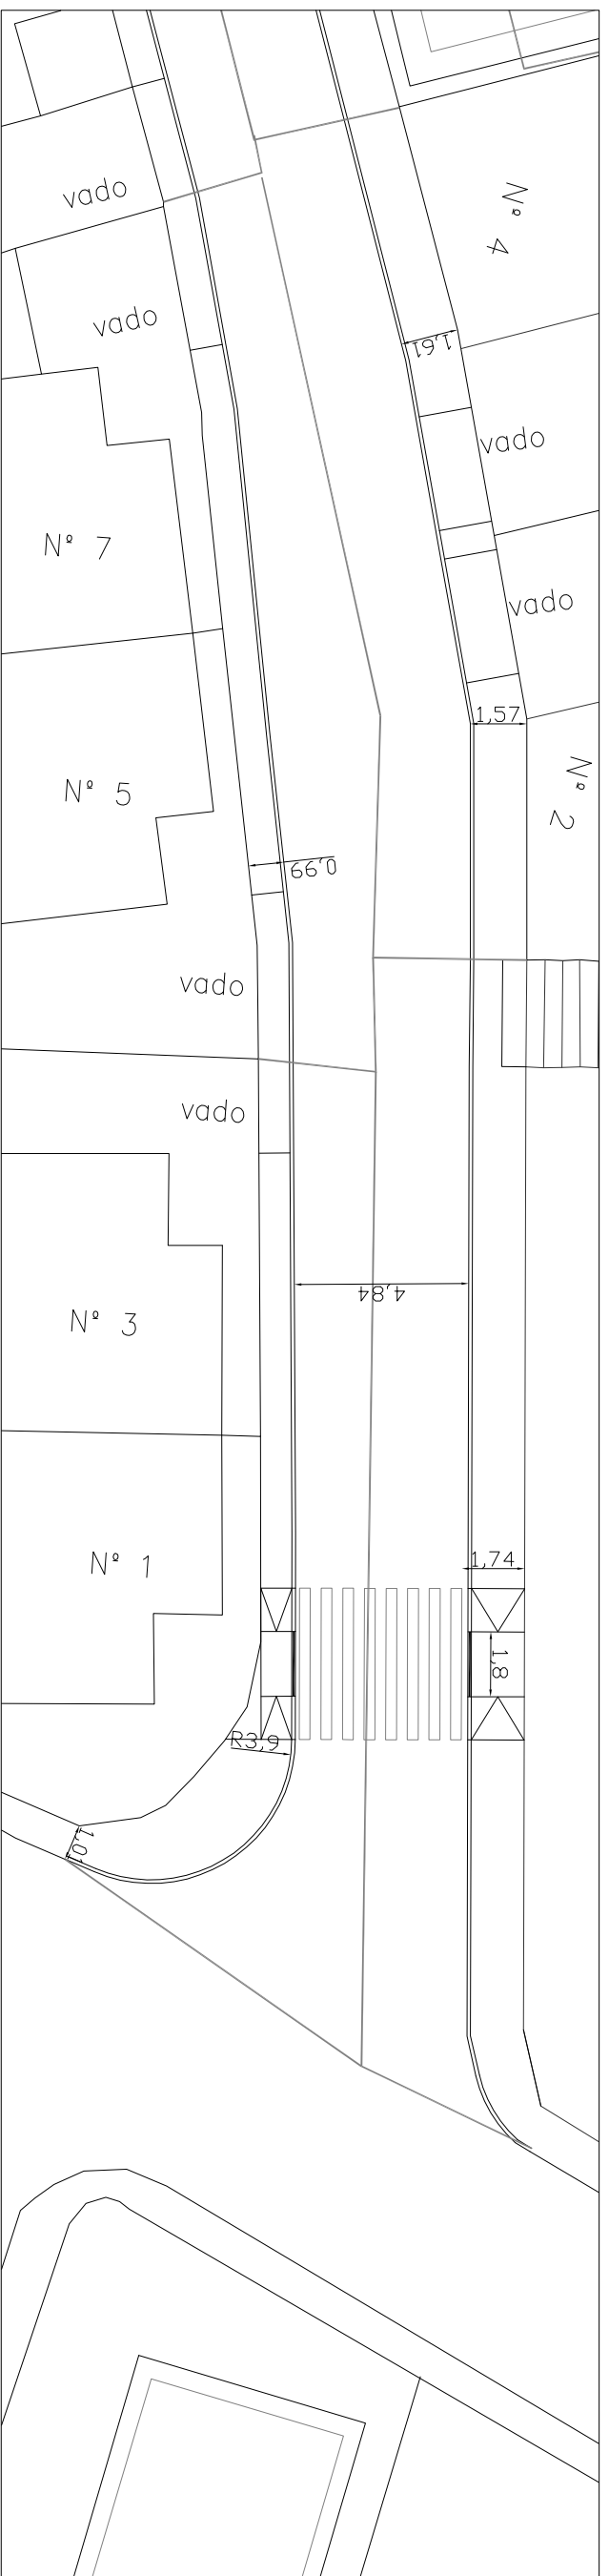

MEJORAS 9, 10, 11 Y 12

Redactora Ana M ^o Escuderos Fernández-Calkillo Arquitecta Municipal	AYUNTAMIENTO DE CENES DE LA VEGA SERVICIOS TÉCNICOS MUNICIPALES	Expediente: 2036/2017 IFS 2017 Fecha: diciembre 2017	PROYECTO: REMODELACION CALLE JULIO CÉSAR Ubicación: Calle Julios César. Cenes de la Vega	Hoja: M03 Escala: 1:200	Plano MEJORAS. PAVIMENTO ACOTADO. DETALLE
--	--	--	--	-------------------------------	---

