


ESCALA 1:25.000

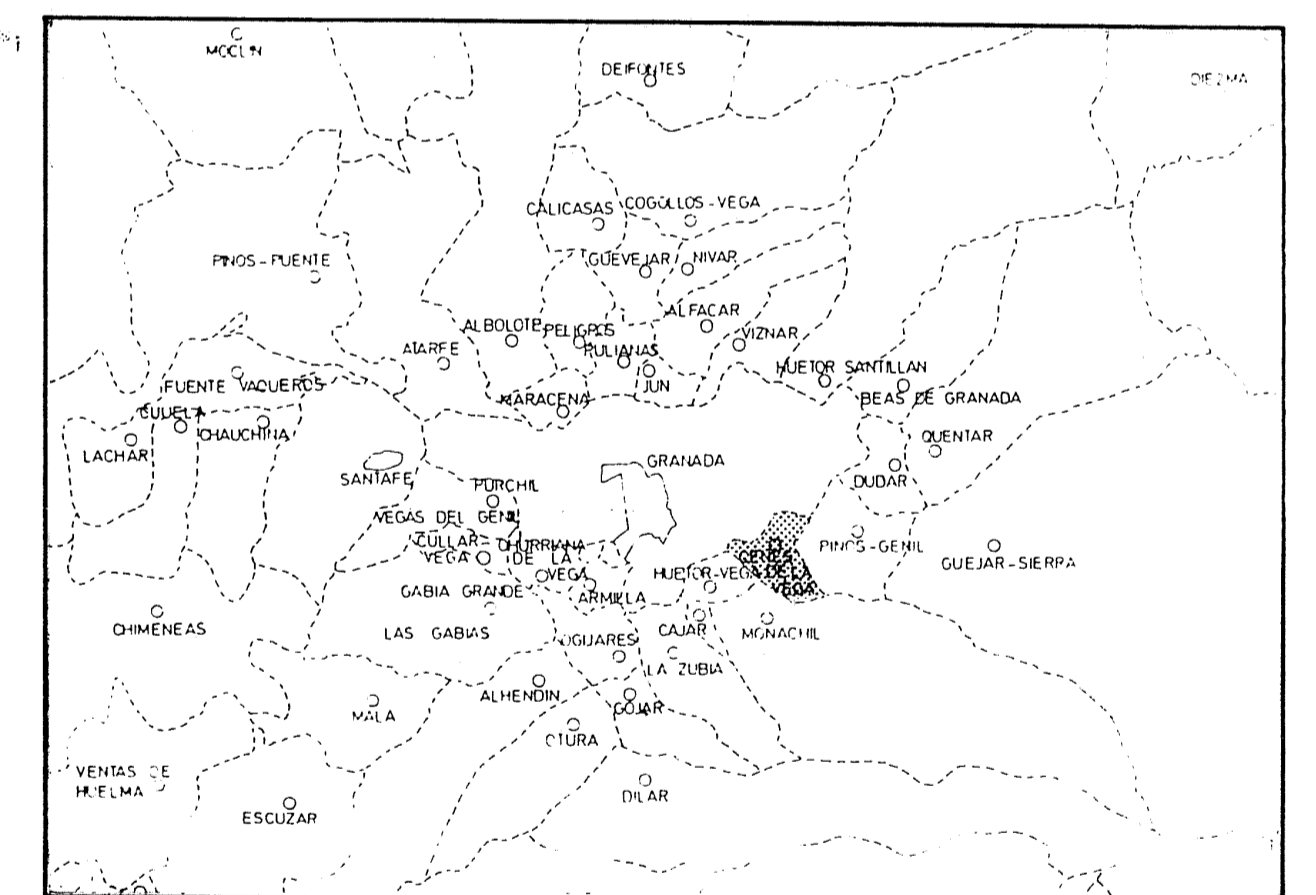

COMARCAL

Provisionalmente  
APROBADO POR EL CONCEJO LOCAL

AYUNTAMIENTO DE CENES DE LA VEGA

Fecha 23 MAR. 1995

JUNTA DE ANDALUCIA  
CONSEJERIA DE OBRAS PUBLICAS Y TRANSPORTES

REVISION DE LAS NORMAS SUBSIDIARIAS DEL PLANEAMIENTO

I-1 SITUACION Y TERMINO

24 MAYO 2002  
ESCALA 1:10.000