



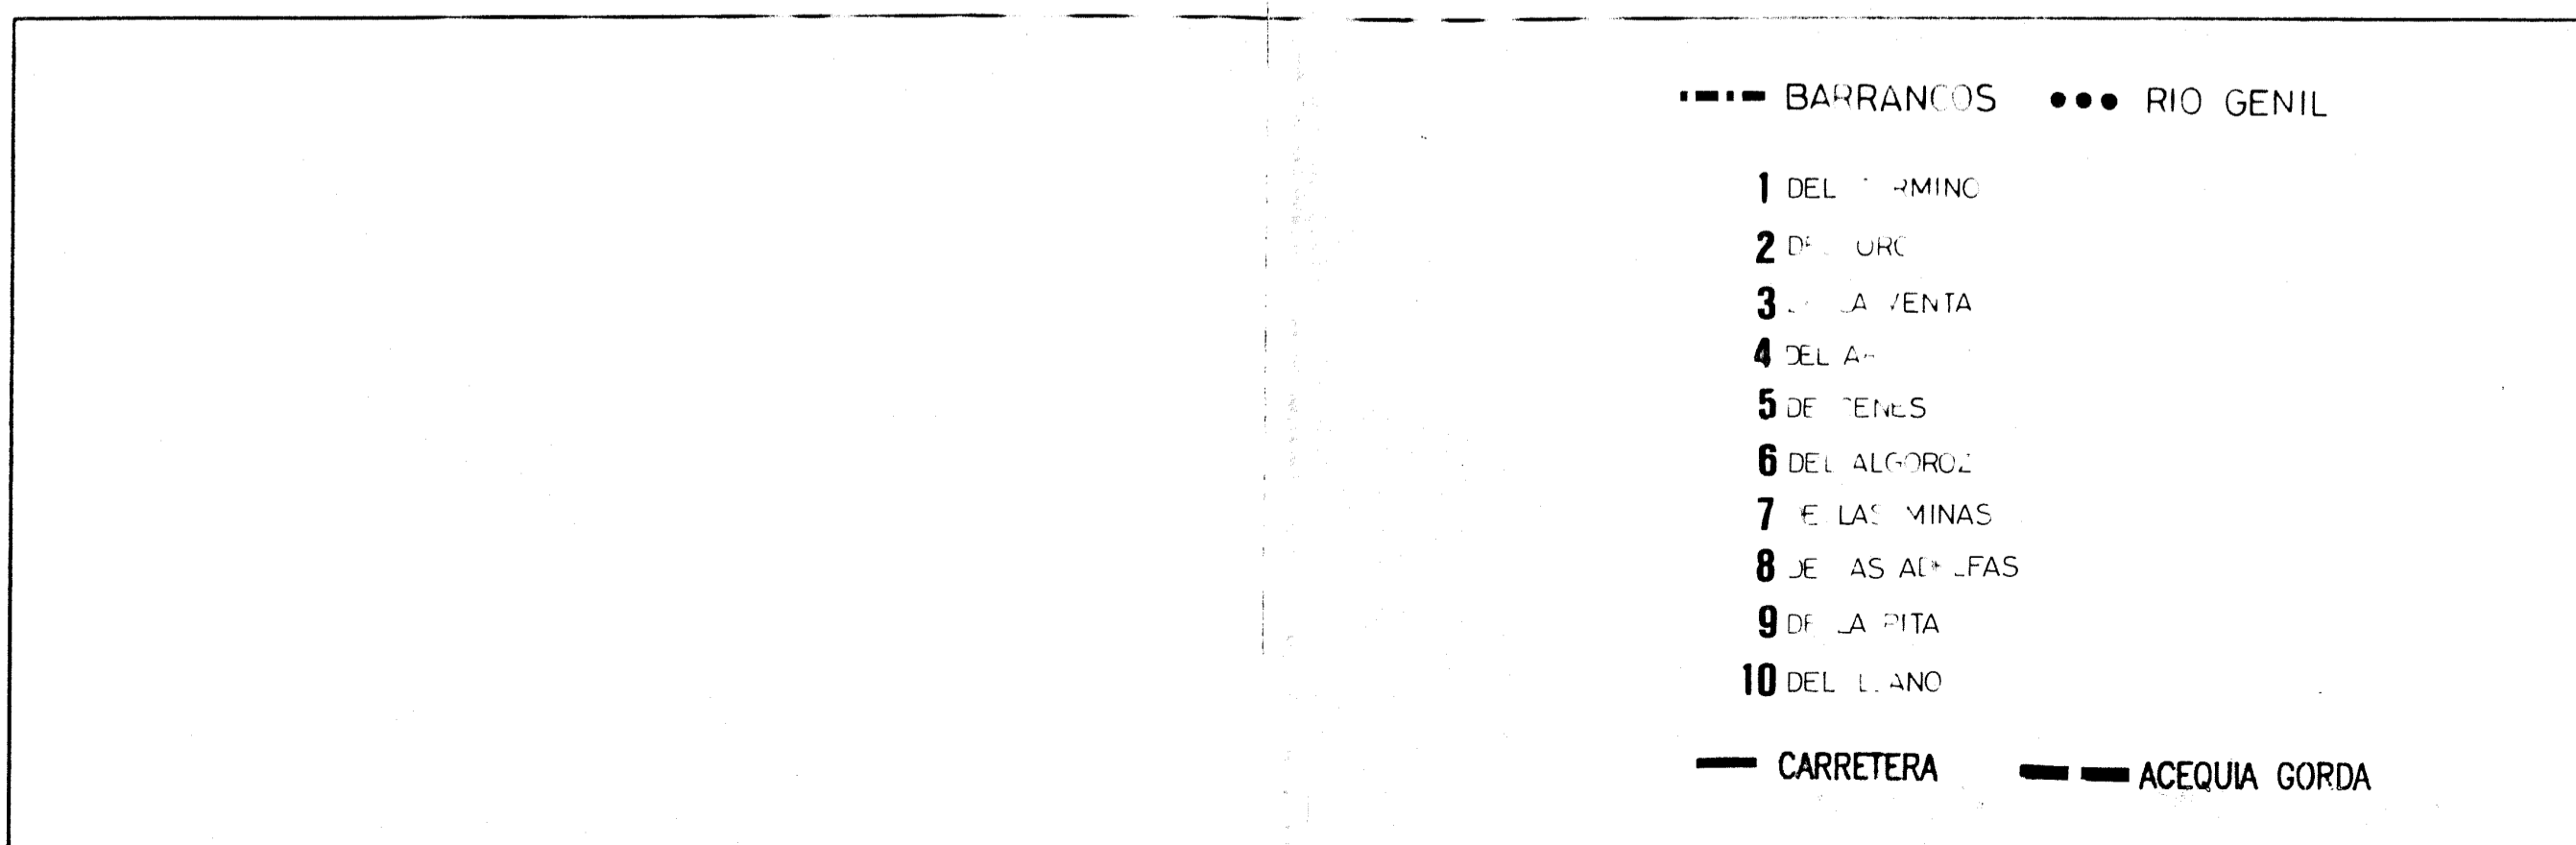

ELEMENTOS CARACTERÍSTICOS DEL TERRITORIO

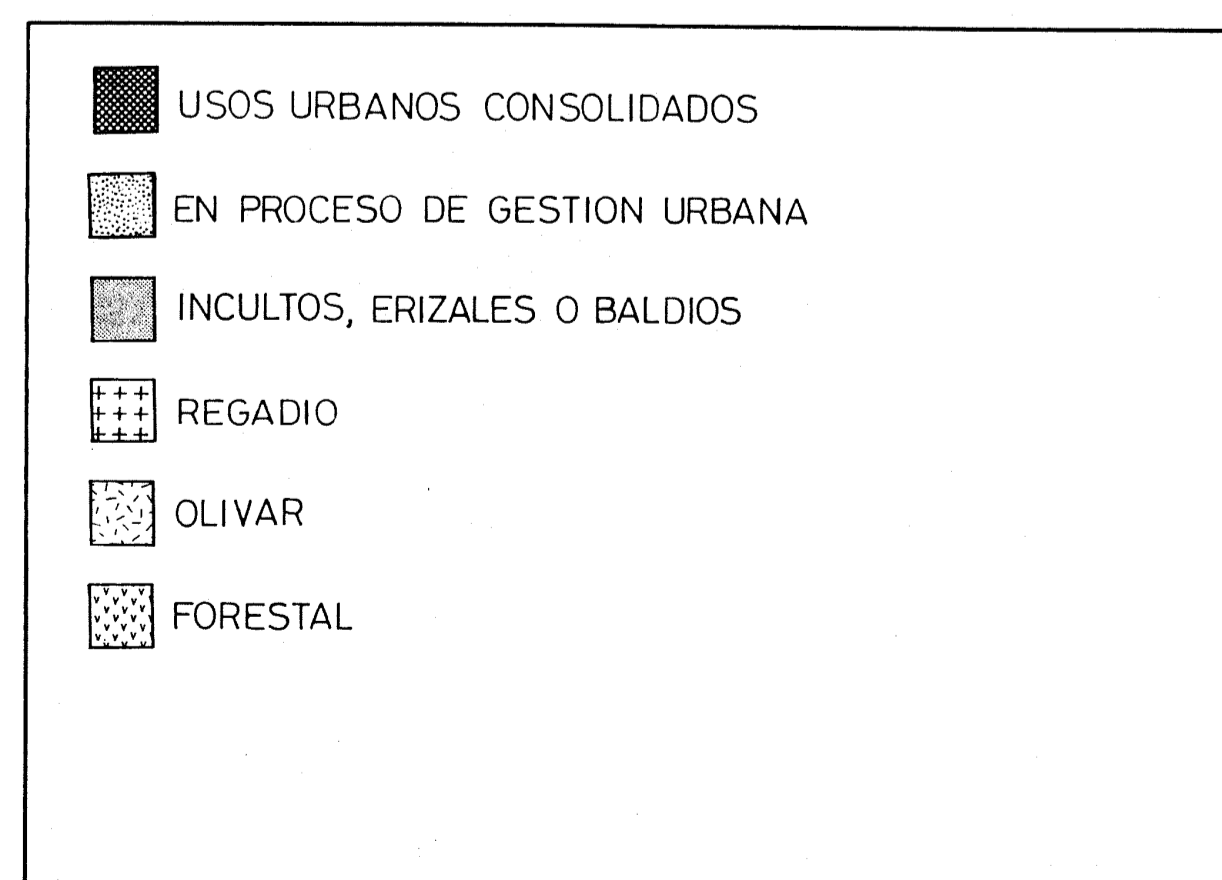

USO ACTUALES DEL SUELO



Aprobado provisionalmente
 Aprobado en sesión de 24 MAYO 2002
 JUNTA DE REGADILLO
 AYUNTAMIENTO DE CENES DE LA VEGA
 JUNTA DE ANADILUCA
 CONSEJERIA DE OBRAS PUBLICAS Y TRANSPORTES
 Fecha 23 MAR., 1995

REVISION DE LAS NORMAS SUBSIDIARIAS DEL PLANEAMIENTO

I-2 CARACTERISTICAS DEL TERRITORIO Y USOS

ESCALA 1: 10.000

Francisco Alcón, Ricardo Bajo, Santiago Oliveras, ARQUITECTOS

Granada Octubre 1994